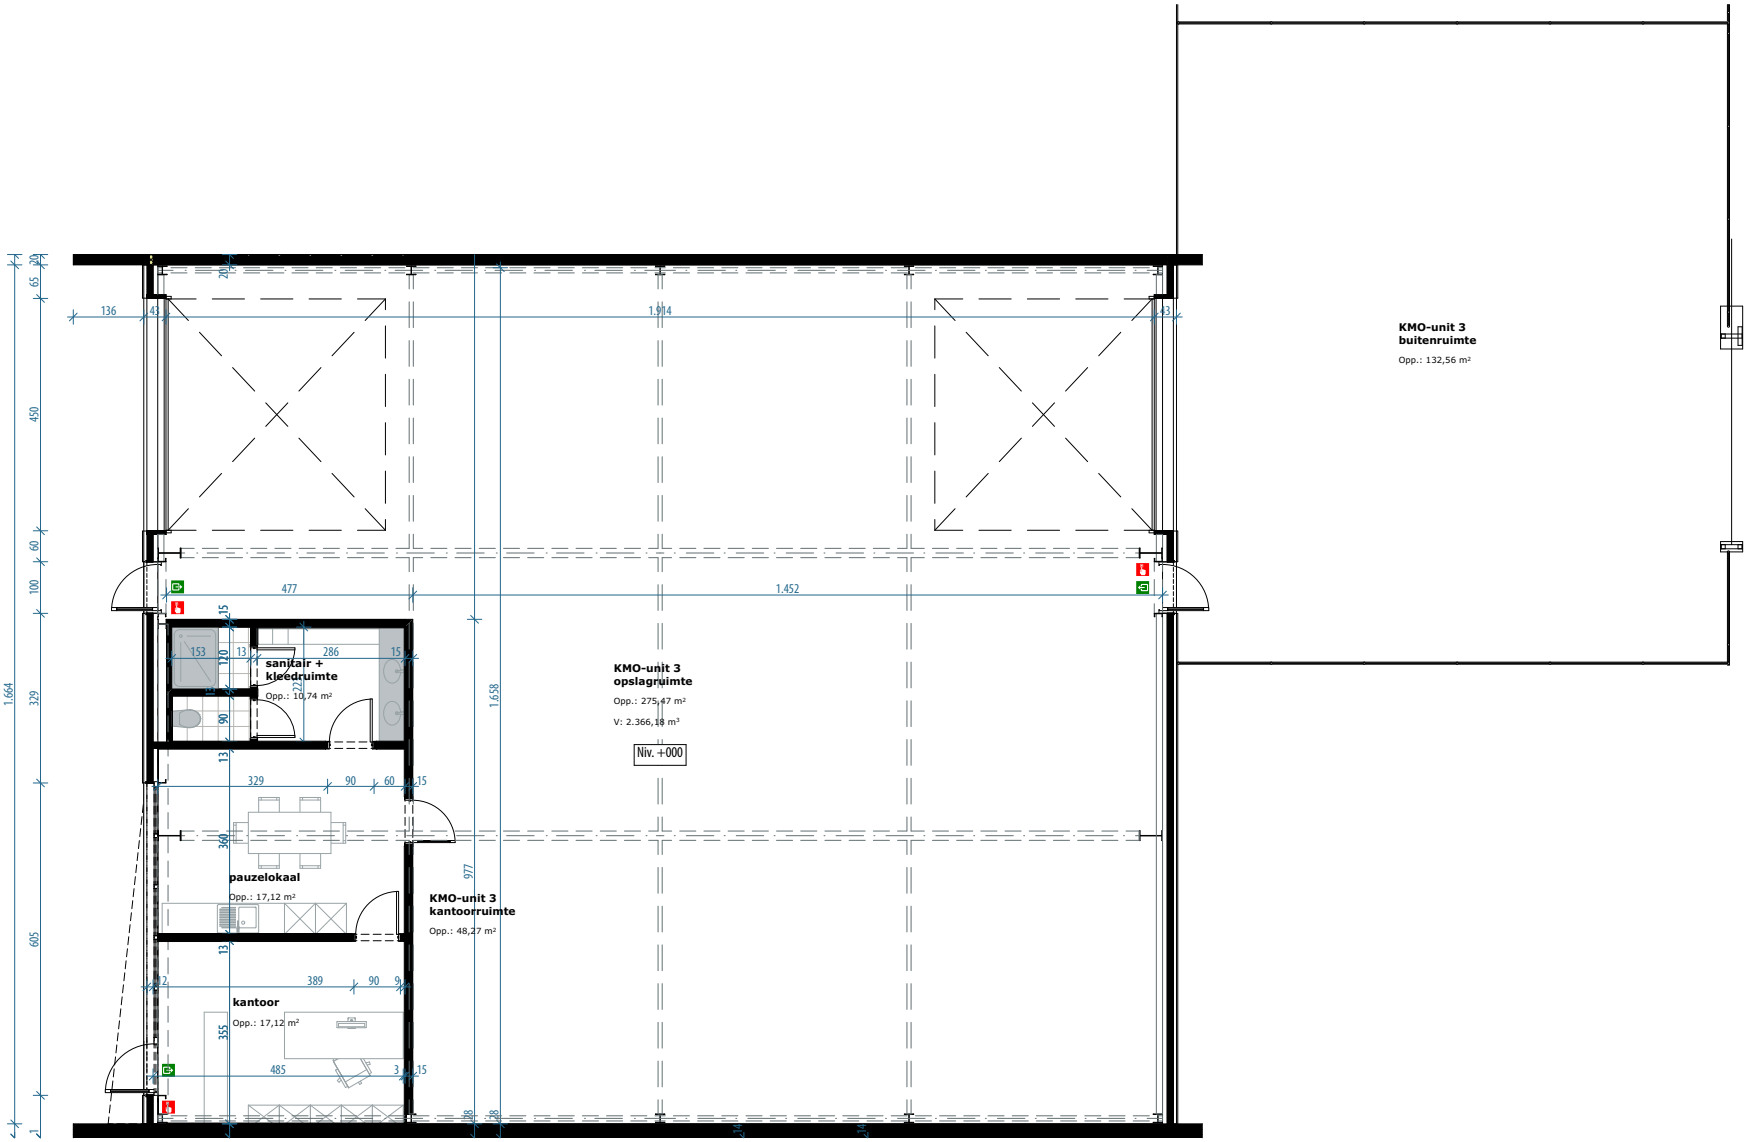

gelijkvloers
1:100

dbv architecten

*vermelde oppervlakte = netto-oppervlakte