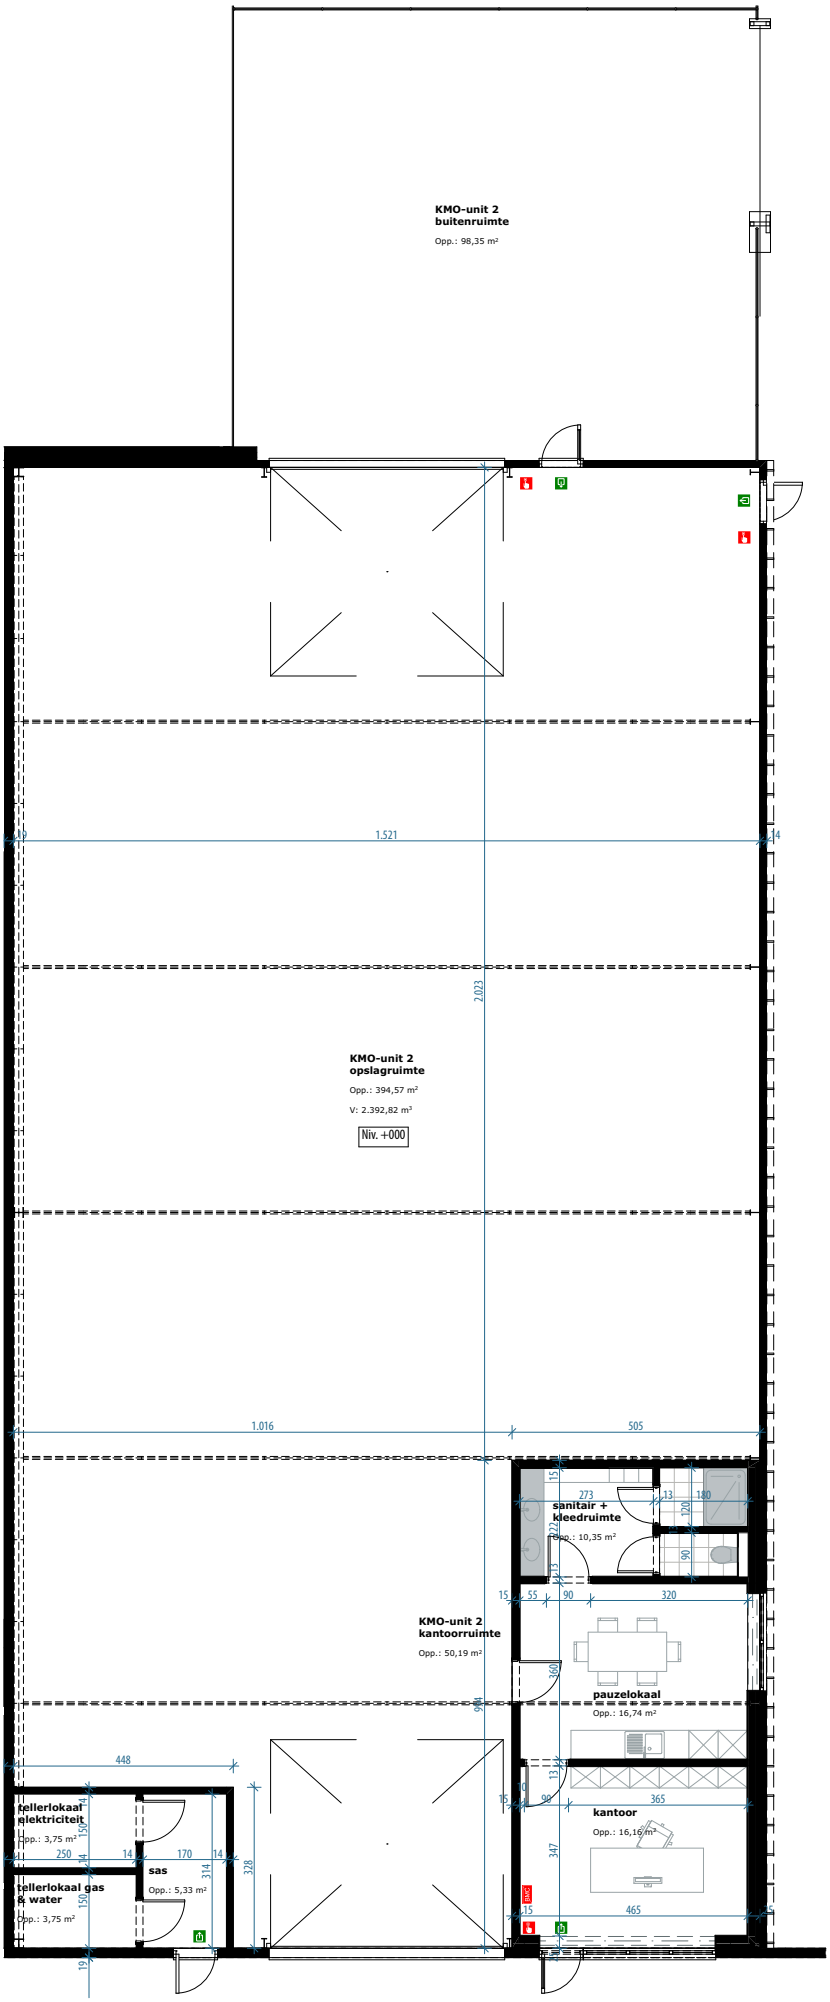

gelijkvloers
1:100